


Franziskusstraße

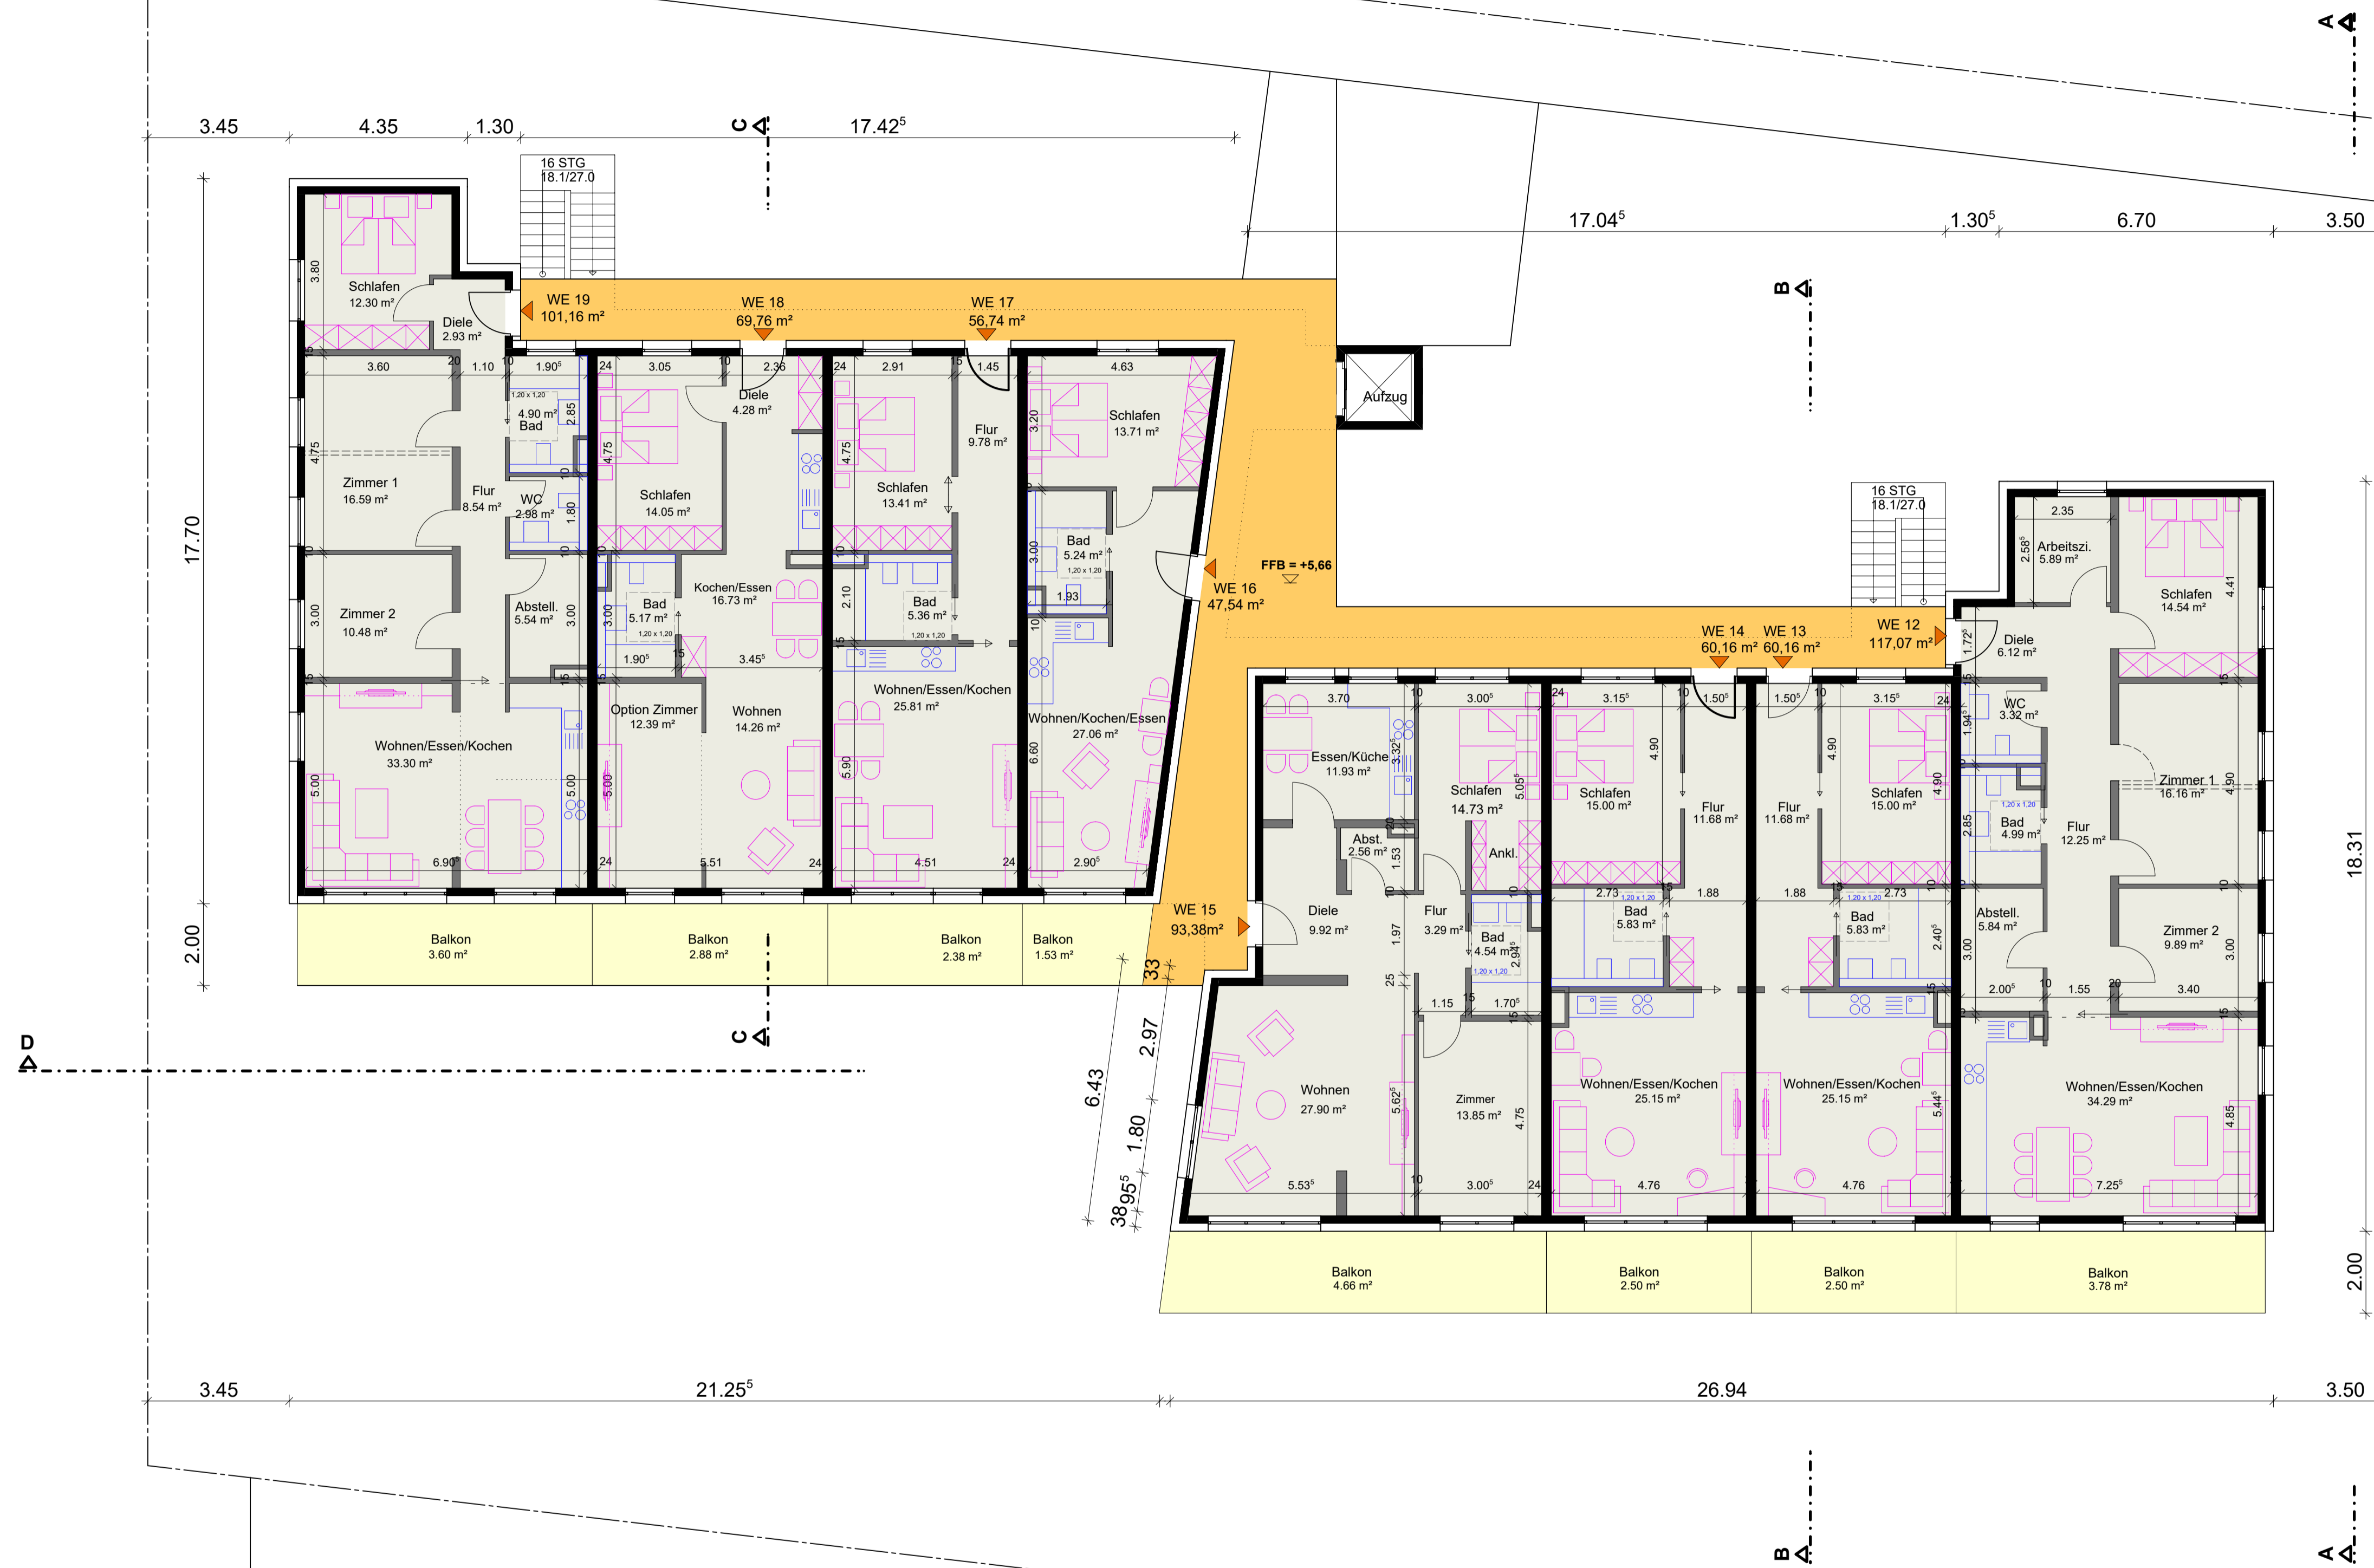

VORABZUG

**Entwurfsplanung
WOHNPROJEKT**

Franziskusstraße, 68789 Sankt Leon Rot

Auftraggeber:

Planungsgemeinschaft
Mehrgenerationenwohnen St.Leon-Rot GbR
c/o pro... gemeinsam bauen und leben eG
Hornbergstraße 82
70188 Stuttgart

Planverfasser:

pro... plan UG
Hornbergstrasse 82
70188 Stuttgart
Tel.: 0711 / 234 81 62
Fax: 0711 / 470 48 82



Planinhalt:
Grundriss DG

Plan-Nr.:
E03 e

Datum:
Gez.: 04.04.2022 Bearb.: 26.09.2022

Maßstab:
1:100