


Franziskusstraße

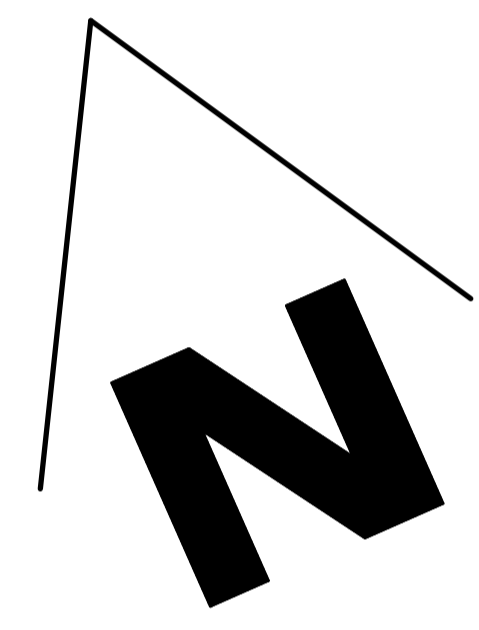

VORABZUG

Entwurfsplanung
WOHNPROJEKT
 Franziskusstraße, 68789 Sankt Leon Rot

Auftraggeber:
 Planungsgemeinschaft
 Mehrgenerationenwohnen St.Leon-Rot GbR
 c/o pro... gemeinsam bauen und leben eG
 Hornbergstraße 82
 70188 Stuttgart

Planverfasser:
 pro... plan UG
 Hornbergstrasse 82
 70188 Stuttgart
 Tel.: 0711 / 234 81 62
 Fax: 0711 / 470 48 82



Planinhalt: Grundriss EG		Plan-Nr.: E01 e
Datum: Gez.: 04.04.2022 Bearb.: 26.09.2022		Maßstab: 1:100