


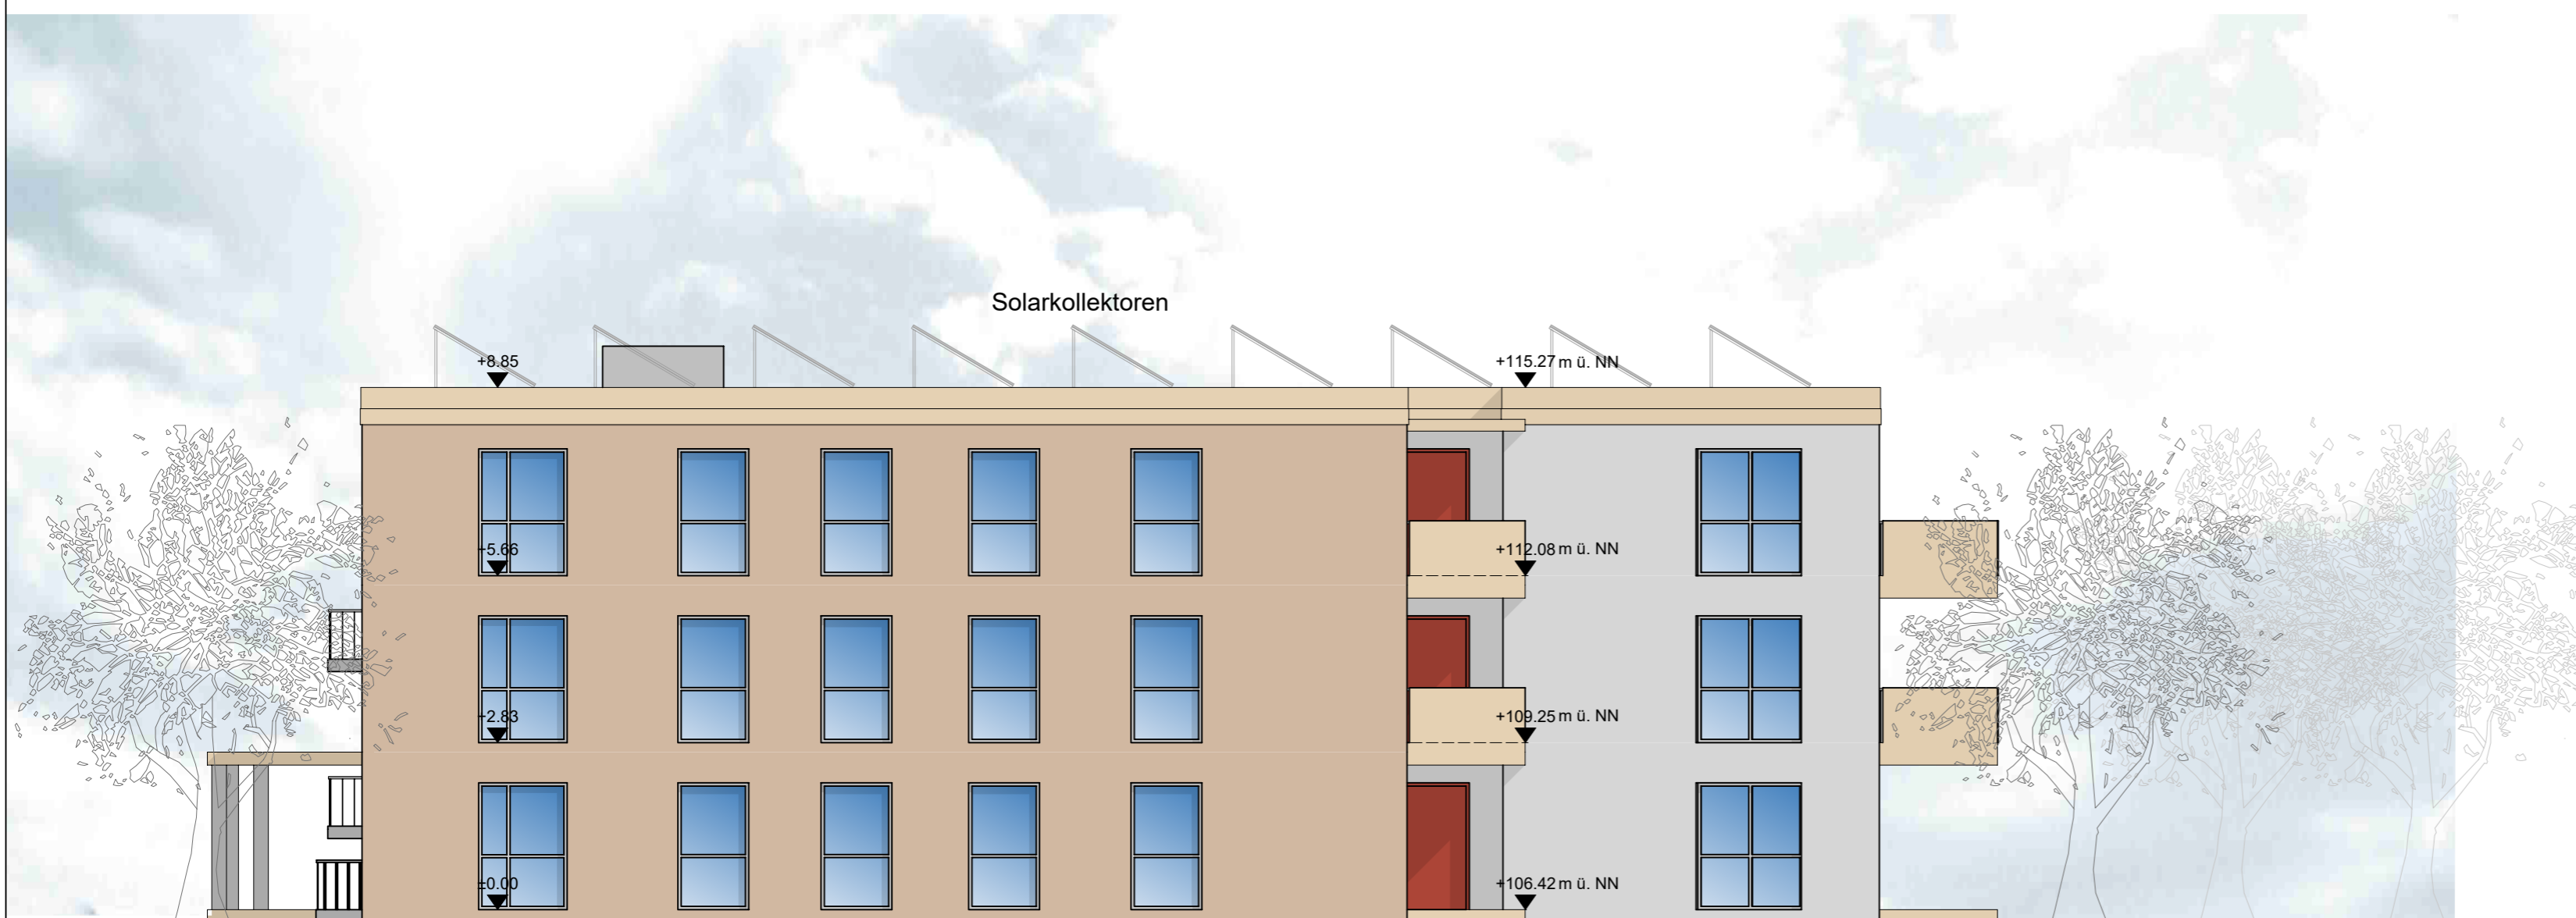

Ansicht Franziskusstrasse



Ansicht West

|   |                    |
|---|--------------------|
| <b>VORABZUG</b>   |                    |
| <b>Entwurfsplanung</b>  |                    |
| <b>WOHNPROJEKT</b>  |                    |
| Franziskusstraße, 68789 Sankt Leon Rot  |                    |
| <b>Auftraggeber:</b>  |                    |
| Planungsgemeinschaft<br>Mehrgenerationenwohnen St.Leon-Rot GbR<br>c/o pro... gemeinsam bauen und leben eG<br>Hornbergstraße 82<br>70188 Stuttgart |                    |
| <b>Planverfasser:</b>   |                    |
| pro... plan UG<br>Hornbergstrasse 82<br>70188 Stuttgart<br>Tel.: 0711 / 234 81 62<br>Fax: 0711 / 470 48 82  |                    |
|    |                    |
| <b>Planinhalt:</b>  | Plan-Nr.:          |
| Ansicht Franziskusstrasse- Ansicht West   | E07 c              |
| Datum:  |                    |
| Gez.: 04.04.2022  | Bearb.: 26.09.2022 |
| Maßstab:  |                    |
| 1:100   |                    |