

# Lageplan 1 : 500

zeichnerischer Teil zum Bauantrag (§ 4 LBOVVO)

Auszug aus dem Liegenschaftskataster und Einzeichnungen nach § 4 Abs. 4 und 5 LBOVVO


über Flurstück Nr. : 6678/1

der Gemeinde : Sankt Leon-Rot

der Gemarkung : St. Leon

zum Baugesuch

: pro... gemeinsam bauen und leben eG, Hornbergstraße 82, 70188 Stuttgart

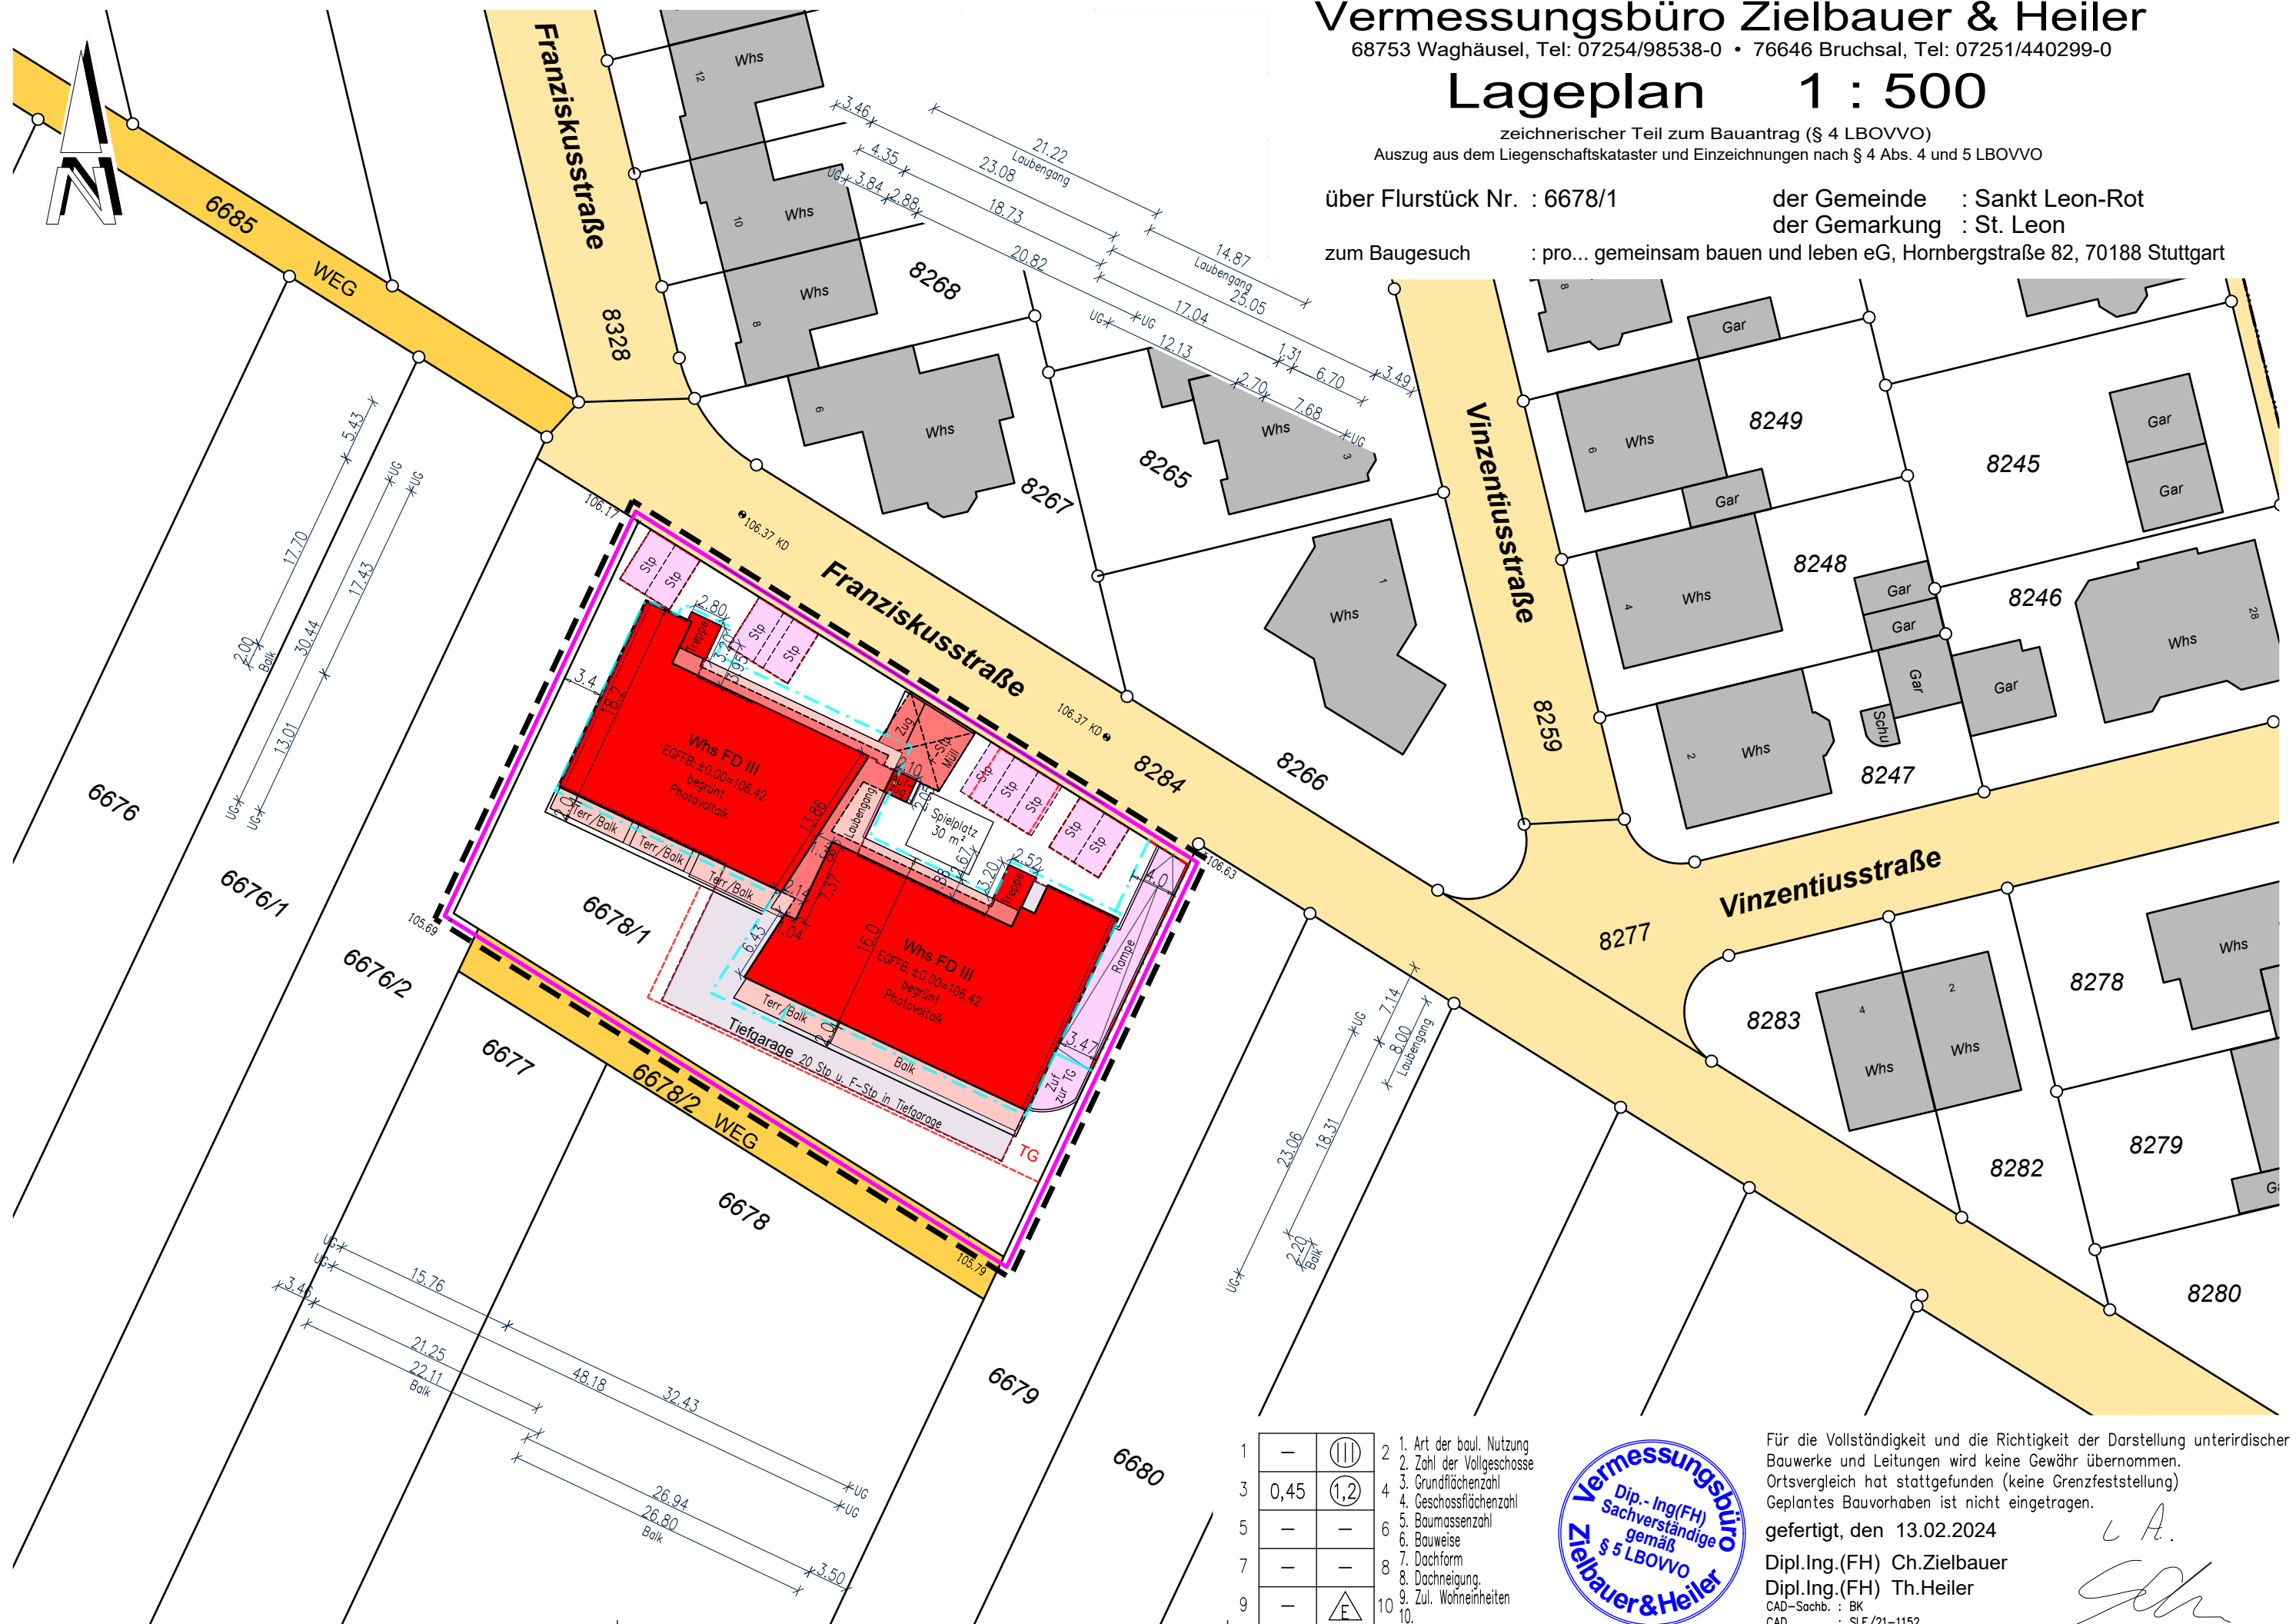

1	—	⊓	2	1. Art der baul. Nutzung
2	—	⊓	3	2. Zahl der Vollgeschosse
3	0,45	(1,2)	4	3. Grundflächenzahl
4	—	—	5	4. Geschossflächenzahl
5	—	—	6	5. Baumassenzahl
6	—	—	7	6. Bauweise
7	—	—	8	7. Dachform
8	—	—	9	8. Dachneigung
9	—	△	10	9. Zul. Wohneinheiten
10	—	△		10. Zul. Wohneinheiten



Für die Vollständigkeit und die Richtigkeit der Darstellung unterirdischer Bauwerke und Leitungen wird keine Gewähr übernommen. Ortsvergleich hat stattgefunden (keine Grenzfeststellung) Geplantes Bauvorhaben ist nicht eingetragen.

gefertigt, den 13.02.2024

Dipl.Ing.(FH) Ch.Zielbauer  
Dipl.Ing.(FH) Th.Heiler  
CAD-Sachb. : BK  
CAD : SLE/21-1152

*Handwritten signatures and initials.*